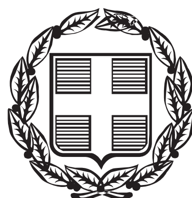


ΕΦΗΜΕΡΙΣ ΤΗΣ ΚΥΒΕΡΝΗΣΕΩΣ

ΤΗΣ ΕΛΛΗΝΙΚΗΣ ΔΗΜΟΚΡΑΤΙΑΣ

ΤΕΥΧΟΣ ΤΕΤΑΡΤΟ   Αρ. Φύλλου 314

21 Ιουνίου 2013

ΠΕΡΙΕΧΟΜΕΝΑ

ΑΠΟΦΑΣΕΙΣ

ΑΠΟΦΑΣΕΙΣ

Αριθμ. 30881/25635 (1)

Καθορισμός των οριογραμμών αιγιαλού και παραλίας στη θέση «ΚΑΡΑΠΟΛΙΤΗ», του Δήμου Πόρου, της Περιφέρειας Αττικής.

Ο ΓΕΝΙΚΟΣ ΓΡΑΜΜΑΤΕΑΣ ΑΠΟΚΕΝΤΡΩΜΕΝΗΣ ΔΙΟΙΚΗΣΗΣ ΑΤΤΙΚΗΣ

1. Τις διατάξεις του άρθρου 5 του Ν. 2971/2001 (Φ.Ε.Κ. 285/Α΄/19.12.2001) «Αιγιαλός, παραλία και άλλες διατάξεις», όπως τροποποιήθηκε με το άρθρο 113 του Ν. 3978/2011 (Φ.Ε.Κ. 137/Α΄/16.6.2011).

2. Τις διατάξεις του Ν.Δ. 439/70 «περί συμπληρώσεως των διατάξεων περί αιγιαλού».

3. Τις διατάξεις του τετάρτου εδαφίου της παρ. 2 του άρθρου 1 και της παρ. 6 του ιδίου άρθρου του Ν. 2503/1997 «Διοίκηση, οργάνωση, στελέχωση της Περιφέρειας, ρύθμιση θεμάτων για την Τοπική Αυτοδιοίκηση και άλλες διατάξεις» (Φ.Ε.Κ. 107/Α΄).

4. Τις διατάξεις της παρ. 21 του άρθρου 46 του Ν. 3220/2004 (Φ.Ε.Κ. 15/Α΄/28.01.2004) «Μέτρα αναπτυξιακής και κοινωνικής πολιτικής - αντικειμενικοποίηση του φορολογικού ελέγχου και άλλες διατάξεις» στις οποίες προβλέπεται ότι από 10.4.2004 αρμοδιότητες του Υπουργού Οικονομίας και Οικονομικών οι οποίες ανήκαν ή είχαν μεταβιβασθεί στους Νομάρχες μέχρι την έναρξη λειτουργίας των Νομαρχιακών Αυτοδιοικήσεων και αφορούν θέματα Υπηρεσιών του Υπουργείου Οικονομίας και Οικονομικών, περιέρχονται στον Γενικό Γραμματέα της Περιφέρειας.

5. Την υπ' αριθ. 1063649/790/Α0006/3.8.2004 απόφαση του Υπουργού Οικονομίας και Οικονομικών με θέμα «Καταγραφή - διοικητική κωδικοποίηση των αρμοδιοτήτων σε θέματα Υπηρεσιών του Υπουργείου Οικονομίας και Οικονομικών, που περιέρχονται στους Γενικούς Γραμματείς των Περιφερειών, κατά τις διατάξεις της παρ. 21 του άρθρου 46 του Ν. 3220/2004».

6. Το υπ' αριθμ. Δ6Α 1022671 ΕΞ 2011/10.2.2011 έγγραφο του Υπουργείου Οικονομικών-Διεύθυνση Οργάνωσης, σύμφωνα με το οποίο οι αρμοδιότητες του Υπουργού Οικονομικών που περιήλθαν στους Γενικούς Γραμματείς των Περιφερειών (του Ν. 2503/1997-Α΄ 107), σύμφωνα με τις διατάξεις της παρ. 21 του άρθρου 46 του Ν. 3220/2004 (Α΄ 15) και καταγράφονται στην υπ' αριθμ. 1063649/790/Α0006/3.8.2004 απόφαση του Υπουργού Οικονομίας και Οικονομικών, ασκούνται από 1/1/2011 από τον Γενικό Γραμματέα της Αποκεντρωμένης Διοίκησης (άρθρο 280 του Ν. 3852/2010).

7. Τις διατάξεις του Ν. 3852/2010 (Φ.Ε.Κ. 87/Α΄/7.6.2010) «Νέα Αρχιτεκτονική της Αυτοδιοίκησης και της Αποκεντρωμένης Διοίκησης - Πρόγραμμα Καλλικράτης».

8. Το Π.Δ. 135/23.12.2010 (Φ.Ε.Κ. 228/Α΄/27.12.2010) «Οργανισμός της Αποκεντρωμένης Διοίκησης Αττικής».

9. Το υπ' αριθμ. Φ.119/268606/Σ.1105/20-04-2013 έγγραφο του ΓΕΕΘΑ/Γ ΚΛΑΔΟΣ/Γ2/ΤΕΥ, στο οποίο διατυπώνεται η έγκριση της διαδικασίας καθορισμού των ορίων αιγιαλού και παραλίας και τυχόν υπάρχοντος παλαιού αιγιαλού, στις θέση «ΚΑΡΑΠΟΛΙΤΗ» του Δήμου Πόρου.

10. Την από 03-08-2010 Έκθεση της Επιτροπής καθορισμού των ορίων αιγιαλού και παραλίας, που συνοδεύει το τοπογραφικό διάγραμμα σε 1 πινακίδα με αριθμό σχεδίου (4), κλίμακας 1:500,στη θέση «ΚΑΡΑΠΟΛΙΤΗ» του Δήμου Πόρου, της Περιφέρειας Αττικής, που συντάχθηκε τον Αύγουστο του 2009 από τον Τοπογράφο Μηχανικό ΧΟΥΝΤΑ ΙΩΑΝΝΗ, όπως αυτό ελέγχθη κε και θεωρήθηκε στις 03-08-2010 και

11. Το υπ' αριθμ. 2365/952/Φ.417/30-05-2013 έγγραφο της Κτηματικής Υπηρεσίας Πειραιά με το οποίο διαβιβάστηκε στην Υπηρεσία μας ο σχετικός φάκελος, αποφασίζουμε:

1. Επικυρώνουμε την από 03-08-2010 Έκθεση της Επιτροπής καθορισμού των ορίων αιγιαλού και παραλίας, καθώς και το από τον Αύγουστο του 2009 τοπογραφικό διάγραμμα σε δύο (1) πινακίδα με αριθμό σχεδίου (4) που τη συνοδεύει, το οποίο συντάχθηκε από τον Τοπογράφο

Μηχανικό ΧΟΥΝΤΑ ΙΩΑΝΝΗ με ημερομηνία ελέγχου και θεώρησης 03-08-2010 και επί του οποίου η παραπάνω Επιτροπή καθόρισε:

α) την οριογραμμή του Αιγιαλού με ερυθρά συνεχή πολυγωνική γραμμή την, με στοιχεία 1, 2, 3 ..., 10, 11, 12, , της οποίας οι κορυφές καθορίζονται με συντεταγμένες στο προβολικό σύστημα ΕΓΣΑ 87. Η κορυφή 1 της υπό διοικητικό καθορισμό περιοχής ταυτίζεται με την κορυφή 32 του διοικητικά καθορισμένου αιγιαλού με ΦΕΚ 1178/Δ/ 31-12-2002 και η κορυφή 12 της υπό διοικητικό καθορισμό περιοχής ταυτίζεται με την κορυφή 1 του διοικητικά καθορισμένου αιγιαλού με ΦΕΚ 154/Δ΄/12-03-1979,

β) την οριογραμμή της Παραλίας με κίτρινη συνεχή πολυγωνική γραμμή, με στοιχεία 1΄, 2΄, 3΄, ..., 11΄, 12΄, 13΄, της οποίας οι κορυφές καθορίζονται με συντεταγμένες στο προβολικό σύστημα ΕΓΣΑ 87. Η γραμμή της παραλίας τίθεται παράλληλα προς τη γραμμή του αιγιαλού σε απόσταση 10 μέτρων. Η κορυφή 1΄ της υπό διοικητικό καθορισμό περιοχής ταυτίζεται με την κορυφή 31΄ της διοικητικά καθορισμένης παραλίας με ΦΕΚ 1178/Δ/ 31-12-2002 και η κορυφή 13΄ της υπό διοικητικό καθορισμό περιοχής ταυτίζεται με την κορυφή Γ της διοικητικά καθορισμένης παραλίας με ΦΕΚ 154/Δ΄/12-03-1979. Η ζώνη παραλίας θεωρείται απαραίτητη για την εξυπηρέτηση της επικοινωνίας της ξηράς με τη θάλασσα και αντίστροφα, σύμφωνα με την παράγραφο 2 του άρθρου 1 του Ν. 2971/01, αλλά και για άλλους σκοπούς δηλαδή συγκοινωνιακούς, εξωραϊστικούς, τουριστικούς, λοιπούς κοινωφελείς καθώς και για εκμετάλλευση προς όφελος του Δημοσίου.

γ) αποφάνθηκε ότι δεν υφίσταται παλαιός αιγιαλός και

Η απόφαση αυτή, μαζί με την Έκθεση της Επιτροπής και το τοπογραφικό διάγραμμα σε μία πινακίδα, που τη συνοδεύει, να δημοσιευθούν στην Εφημερίδα της Κυβερνήσεως.

Αθήνα, 12 Ιουνίου 2013

Ο Γενικός Γραμματέας
Αποκεντρωμένης Διοίκησης
ΔΗΜΗΤΡΙΟΣ ΚΑΛΟΓΕΡΟΠΟΥΛΟΣ

ΕΚΘΕΣΗ ΕΠΙΤΡΟΠΗΣ ΚΑΘΟΡΙΣΜΟΥ ΤΩΝ ΟΡΙΩΝ ΑΙΓΙΑΛΟΥ ΚΑΙ ΠΑΡΑΛΙΑΣ

Του άρθρου 3 του νόμου 2971/2001
ΦΕΚ 285/τ. Α΄/19-12-2001

Για τον καθορισμό των ορίων αιγιαλού - παραλίας στη θέση «Καραπολίτη»,του Δήμου Πόρου.

Στο Πόρο, σήμερα την 3-8-2010 ημέρα Τρίτη, οι παρακάτω υπογράφοντες:

α) Ηλιόπουλος Δημήτριος, ΠΕ Τοπογράφος Μηχανικός, Προϊστάμενος της Κτηματικής Υπηρεσίας Πειραιά, ως πρόεδρος της Επιτροπής,

β) Αβραάμ Γεώργιος, ΠΕ Τοπογράφος Μηχανικός, υπάλληλος της Κτηματικής Υπηρεσίας Πειραιά, ως μέλος της Επιτροπής,

γ) Καρδαμήτση Καλλιόπη, ΠΕ Πολιτικός Μηχανικός Προϊσταμένη Διεύθυνσης Περιβάλλοντος και Χωρικού Σχεδιασμού της Περιφέρειας Αττικής, ως μέλος της Επιτροπής (απούσα),

δ) Αρδίτσογλου Κλεονίκη, ΠΕ Αρχιτέκτων Μηχανικός, Προϊσταμένη Πολεοδομίας της Νομαρχιακής Αυτοδιοίκησης Πειραιά, ως μέλος της Επιτροπής (απούσα) και

ε) Πολλάλης Ευάγγελος, Πλωτάρχης Λ/Σ, Λιμενάρχης Πόρου ως μέλος της Επιτροπής,

που αποτελούμε την παραπάνω Επιτροπή Καθορισμού των Ορίων Αιγιαλού και Παραλίας, δυνάμει του άρθρου 3 του Νόμου 2971/2001 (Φ.Ε.Κ. 285/τ. Α΄/19-12-2001) που συστάθηκε με την 27001/34032/6-12-2008 απόφαση του Γενικού Γραμματέα της Περιφέρειας Αττικής, η οποία συγκλήθηκε μετά από την με αρ. πρωτ. 3754/ 466-8/Φ.471, Φ415-9, Φ.522/30-7-10 πρόσκληση του Προέδρου της Επιτροπής, μεταβήκαμε στη θέση «Καραπολίτη», του Δήμου Πόρου, και αφού λάβαμε υπόψη:

● την με αρ. πρωτ. 36879/1-12-2009 αίτηση της Δνσης Τεχνικών Υπηρεσιών, για τον καθορισμό των ορίων αιγιαλού και παραλίας στη θέση «Καραπολίτη», του Δήμου Πόρου με τα συνημμένα σε αυτή,

● τη σχετική Δικαστηριακή και Διοικητική Νομολογία και τις διατάξεις του Ν.2971/2001, όπως ισχύει σήμερα και ειδικότερα το άρθρο 9,

● το τοπογραφικό διάγραμμα (σε 1 πινακίδα) του Τοπογράφου Μηχανικού Χούντα Δ. Ιωάννη που συντάχθηκε τον Αύγουστο του 2009 σε κλίμακα 1:500 με αρ. σχεδίου 4,

● την από Αύγουστο του 2009 βεβαίωση του Τοπογράφου Μηχανικού Χούντα Δ. Ιωάννη σύμφωνα με την οποία στην περιοχή «Καραπολίτη», του Δήμου Πόρου:

α) δεν υπάρχουν εγκεκριμένες χωροταξικές κατευθύνσεις και χρήσεις γης που να
επηρεάζουν την παράκτια ζώνη.

β) δεν έχει συνταχθεί ούτε συντάσσεται Κτηματολόγιο.

γ) δεν υπάρχουν ευπαθή οικοσυστήματα και προστατευόμενες περιοχές που να
επηρεάζουν την παράκτια ζώνη.

δ) είναι περιοχή εκτός σχεδίου, εκτός οικισμού και εκτός ζώνης

● τις διαπιστώσεις της Επιτροπής κατά την επιτόπια αυτοψία ότι:

α) πρόκειται για περιοχή η οποία βρίσκεται στη θέση «Καραπολίτη» ανάμεσα σε διοικητικά καθορισμένες οριογραμμές αιγιαλού - παραλίας. Συγκεκριμένα, νοτιοανατολικά συνδέεται με τον διοικητικά καθορισμένο αιγιαλό - παραλία με ΦΕΚ 154Δ΄/12-3-1979 στη θέση «Καραπολίτη» Γαλατά Δήμου Πόρου και δυτικά με τον διοικτικά καθορισμένο αιγιαλό - παραλία με ΦΕΚ 1178Δ΄/31-12-2002 στη θέση «Μικρό Καραπολίτη» Δήμου Πόρου.

β) η περιοχή πλησίον της ακτογραμμής χαρακτηρίζεται από βραχώδη χαρακτήρα στο μεγαλύτερο μέρος της και μόνο στο δυτικό τμήμα αυτής έχει αμμώδη χαρακτήρα ο οποίος αναπτύσεται σε μήκος 20 μέτρων περίπου και βάθος 5 μέτρων περίπου.

γ) τα υψόμετρα πλησίον της ακτογραμμής κυμαίνονται μεταξύ 1 εώς 17 μέτρα και οι κλίσεις του εδάφους από 25% εώς 77% περίπου.

δ) η περιοχή επηρεάζεται από βορείους ανέμους, ενώ το ανάπτυγμα του πελάγους παρατηρείται σε απόσταση 100 μέτρων περίπου από την ακτογραμμή (ισοβαθής των 100 μέτρων), οι άνεμοι οι οποίοι επηρεάζουν την υπό διοικητικό καθορισμό περιοχή είναι κυρίως βόρειας κατεύθυνσης καθώς επίσης και βορειοανατολικής - βορειοδυτικής κατεύθυνσης.

ε) Η ισοβαθής των 50 μέτρων αναπτύσεται σε απόσταση 400 μέτρων περίπου από την ακτογραμμή ενώ η ισοβαθής των 20 μέτρων παρατηρείται σε απόσταση 150 μέτρων από την ακτογραμμή, αποφασίζουμε:

1. Καθορίζουμε επί του παραπάνω διαγράμματος την οριογραμμή του Αιγιαλού με ερυθρά συνεχή πολυγωνική γραμμή, με στοιχεία 1, 2, 3, ... , 10, 11, 12, της οποίας οι κορυφές καθορίζονται με συντεταγμένες ΕΓΣΑ 87. Η κορυφή 1 της υπό διοικητικό καθορισμό περιοχής ταυτίζεται με την κορυφή 32 του διοικητικά καθορισμένου αιγιαλού με ΦΕΚ 1178Δ΄/31-12-2002 και η κορυφή 12 της υπό διοικητικό καθορισμό περιοχής ταυτίζεται με την κορυφή 1 του διοικητικά καθορισμένου αιγιαλού με ΦΕΚ 154Δ΄/12-3-1979.

2. Καθορίζουμε στο υπόψη διάγραμμα την οριογραμμή της Παραλίας με κίτρινη συνεχή πολυγωνική γραμμή με στοιχεία 1΄, 2΄, 3΄, ..., 11΄, 12΄, 13΄, της οποίας οι κορυφές καθορίζονται με συντεταγμένες του ΕΓΣΑ 87. Η γραμμή της παραλίας τίθεται παράλληλα προς την γραμμή του αιγιαλού σε απόσταση 10 μέτρων. Η κορυφή 1' της υπό διοικητικό καθορισμό περιοχής ταυτίζεται με την κορυφή 31΄ της διοικητικά καθορισμένης παραλίας με ΦΕΚ 1178Δ/31 -12-2002 και η κορυφή 13΄ της υπό διοικητικό καθορισμό περιοχής ταυτίζεται με την κορυφή 1΄ της διοικητικά καθορισμένης παραλίας με ΦΕΚ 154Δ΄/12-3-1979. Η ζώνη παραλίας θεωρείται απαραίτητη για την εξυπηρέτηση της επικοινωνίας της ξηράς με τη θάλασσα και αντίστροφα, σύμφωνα με την πάραγε. 2 του άρθρου 1 του Ν. 2971/2001, αλλά και για άλλους σκοπούς δηλαδή συγκοινωνιακούς, εξωραϊστικούς, τουριστικούς, λοιπούς κοινωφελείς καθώς και για εκμετάλλευση προς όφελος του Δημοσίου.


3. Η Επιτροπή αποφαίνεται ότι δεν υφίσταται παλαιός αιγιαλοί.

Ο Πρόεδρος

ΔΗΜΗΤΡΙΟΣ ΗΛΙΟΠΟΥΛΟΣ


Τα Μέλη

ΓΕΩΡΓΙΟΣ ΑΒΡΑΑΜ
ΕΥΑΓΓΕΛΟΣ ΠΟΛΛΑΛΗΣ

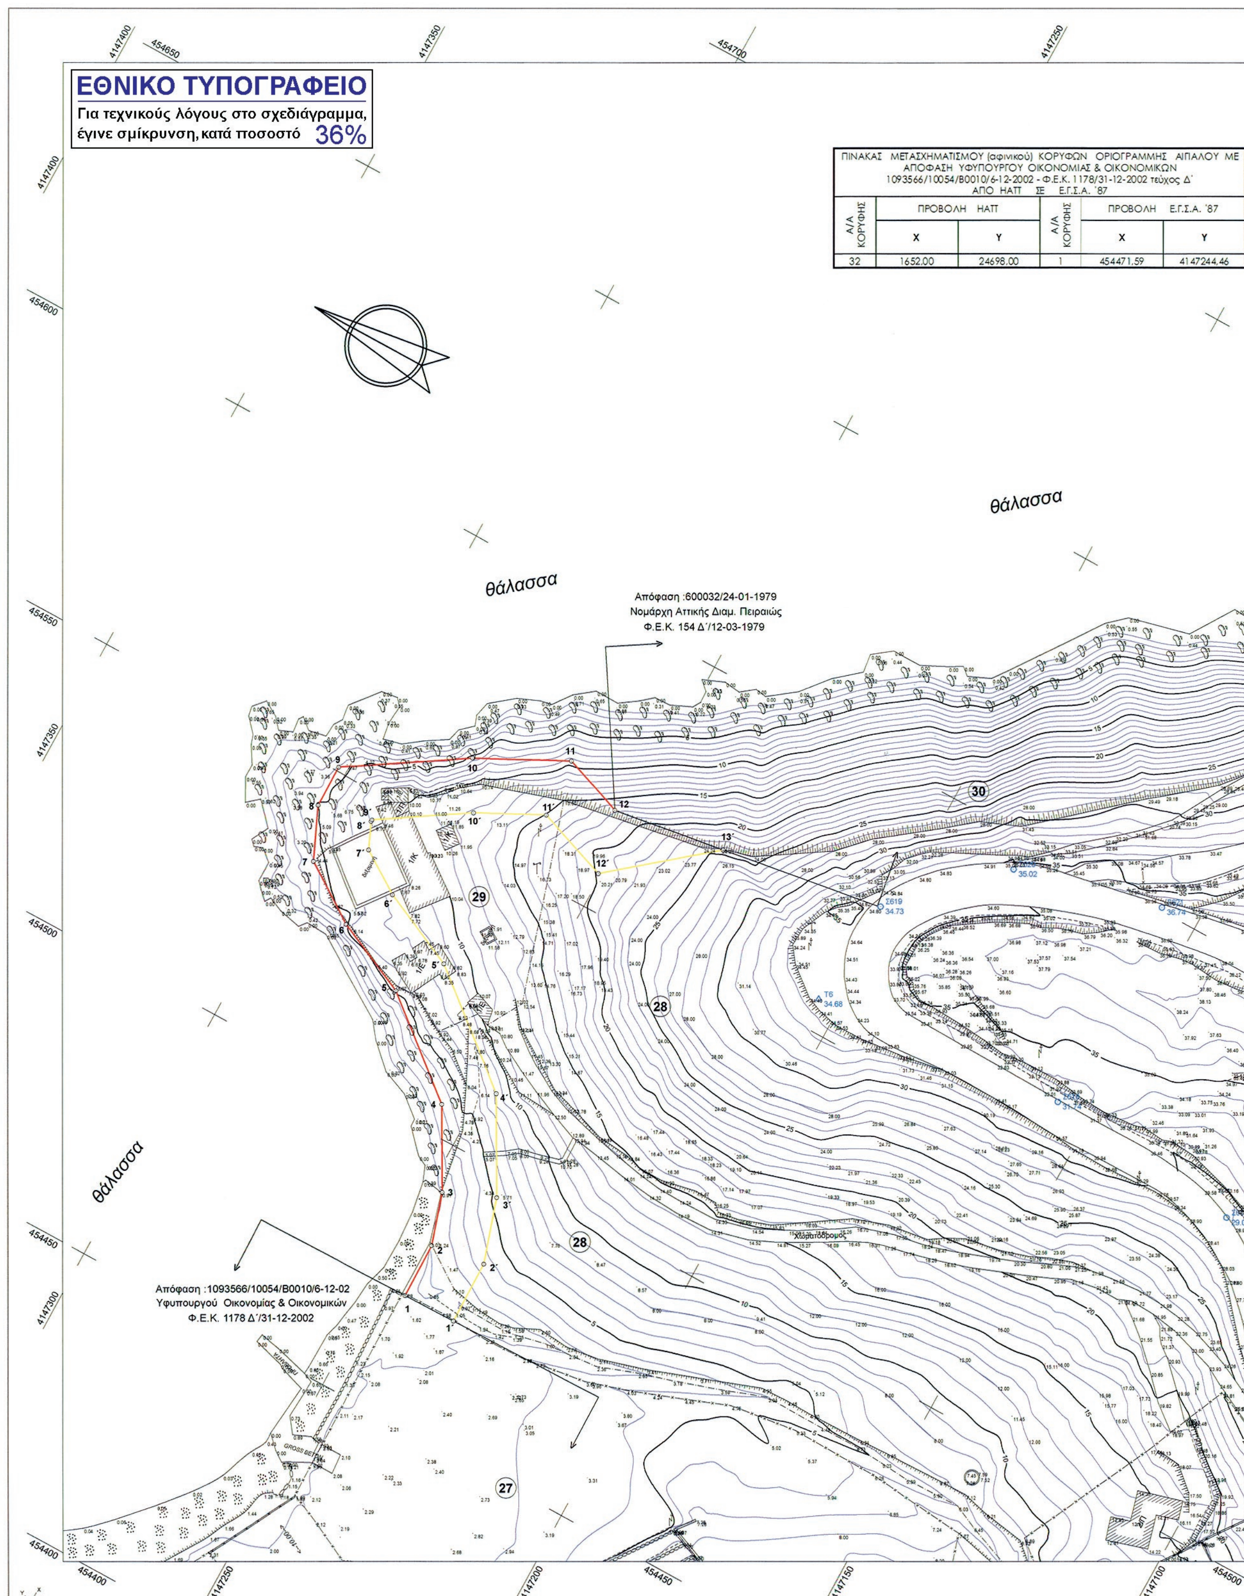

ΠΙΝΑΚΑΣ ΜΕΤΑΣΧΗΜΑΤΙΣΜΟΥ (αφινικού) ΚΟΡΥΦΩΝ ΟΡΙΟΓΡΑΜΜΗΣ ΑΙΓΙΑΛΟΥ ΜΕ ΑΠΟΦΑΣΗ ΥΦΥΠΟΥΡΓΟΥ ΟΙΚΟΝΟΜΙΑΣ & ΟΙΚΟΝΟΜΙΚΩΝ 1093566/10054/Β0010/6-12-2002 - Φ.Ε.Κ. 1178/31-12-2002 τεύχος Δ΄ ΑΠΟ ΗΑΤΤ ΣΕ Ε.Γ.Σ.Α. ΄87

Α/Α ΚΟΡΥΦΗΣ	ΠΡΟΒΟΛΗ ΗΑΤΤ		Α/Α ΚΟΡΥΦΗΣ	ΠΡΟΒΟΛΗ Ε.Γ.Σ.Α. ΄87	
	X	Y		X	Y
32	1652,00	24698,00	1	454471,59	4147244,46

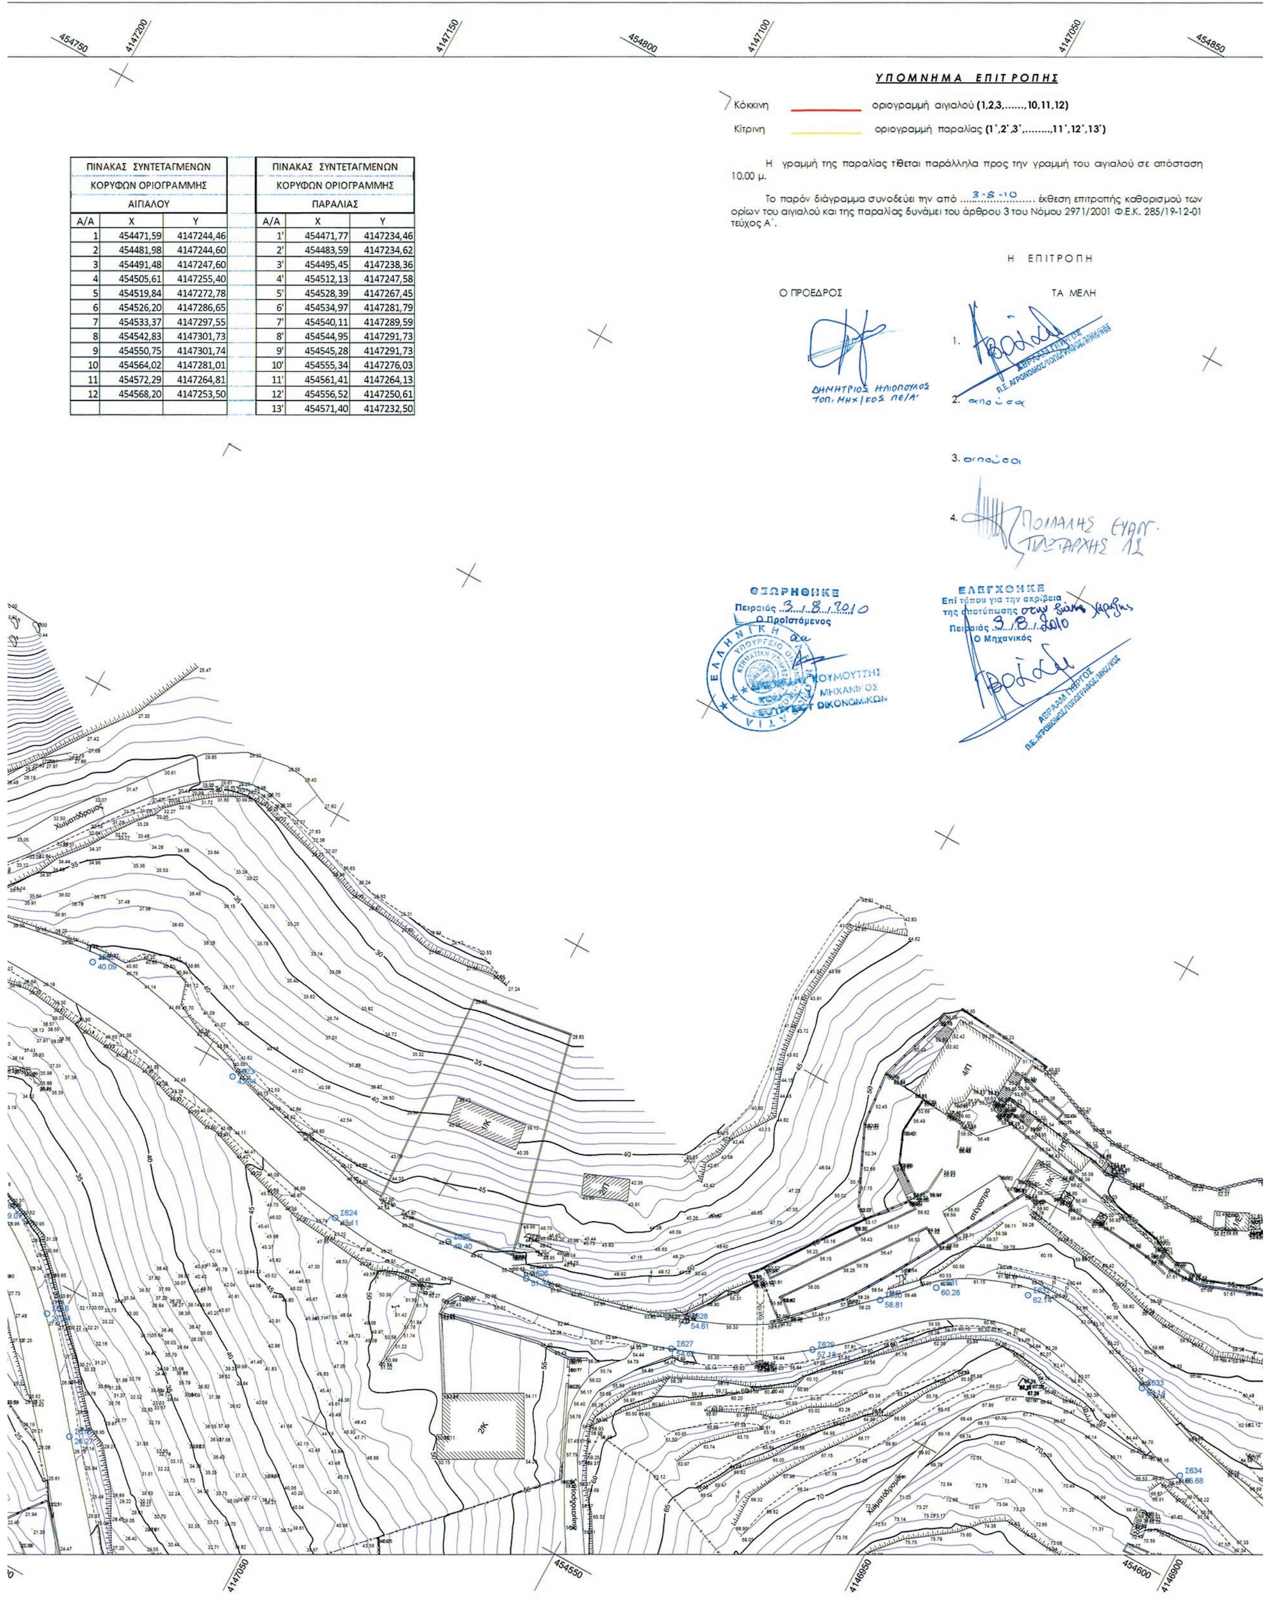

ΠΙΝΑΚΑΣ ΣΥΝΤΕΤΑΓΜΕΝΩΝ ΚΟΡΥΦΩΝ ΟΡΙΟΓΡΑΜΜΗΣ ΑΙΓΙΑΛΟΥ		
Α/Α	X	Y
1	454471,59	4147244,46
2	454481,98	4147244,60
3	454491,48	4147247,60
4	454505,61	4147255,40
5	454519,84	4147272,78
6	454526,20	4147286,65
7	454533,37	4147297,55
8	454542,83	4147301,73
9	454550,75	4147301,74
10	454564,02	4147281,01
11	454572,29	4147264,81
12	454568,20	4147253,50

ΠΙΝΑΚΑΣ ΣΥΝΤΕΤΑΓΜΕΝΩΝ ΚΟΡΥΦΩΝ ΟΡΙΟΓΡΑΜΜΗΣ ΠΑΡΑΛΙΑΣ		
Α/Α	X	Y
1'	454471,77	4147234,46
2'	454483,59	4147234,62
3'	454495,45	4147238,36
4'	454512,13	4147247,58
5'	454528,39	4147267,45
6'	454534,97	4147281,79
7'	454540,11	4147289,59
8'	454544,95	4147291,73
9'	454545,28	4147291,73
10'	454555,34	4147276,03
11'	454561,41	4147264,13
12'	454556,52	4147250,61
13'	454571,40	4147232,50

454850

4147000

454800

454750

4146950

454700

454650

Τριγωνομετρική εξάρτηση : Τριγωνομετρικό δίκτυο Γ.Υ.Σ. και πύκνωση αυτού

Υψομετρική αφετηρία : Γεωμετρική χωροστάθμηση μεταξύ των χωροσταθμικών αφετηριών της Γ.Υ.Σ. 4365250093 , 4365250105 , 4365250109 , 4365250110

Μέθοδος αποτύπωσης : Ταχυμετρική και χρήση GPS (RTK)

Συντεταγμένες σημείων αναφοράς

Σημείο	X (m)	Y (m)	Σημείο	X (m)	Y (m)	Σημείο	X (m)	Y (m)
Σ615	454526.307	4147088.150	Σ616	454544.133	4147102.598	Σ617	454556.401	4147119.419
Σ618	454560.238	4147156.677	Σ619	454576.102	4147202.263	Σ620	454593.783	4147184.192
Σ621	454600.644	4147157.069	Σ622	454604.737	4147126.278	Σ623	454598.618	4147093.721
Σ624	454584.910	4147064.731	Σ625	454590.991	4147044.509	Σ626	454591.886	4147028.805
Σ627	454593.302	4146999.337	Σ628	454599.029	4146999.428	Σ629	454605.684	4146976.435
Σ630	454619.630	4146969.963	Σ631	454626.552	4146962.052	Σ632	454633.391	4146946.664
Σ633	454628.503	4146920.226	Σ634	454617.702	4146906.377	T6	454555.763	4147204.039

ΥΠΟΜΝΗΜΑ

Σ4 10.12 — Στάση
T2 10.12 — Τριγωνομετρικό σημείο
R6 10.123 — Χωροσταθμική αφετηρία Γ.Υ.Σ.
Αμμώδες έδαφος
Αμμοχαλικώδες έδαφος
Βράχος
Θάμνοι
Καλάμια
Στύλος ΔΕΗ
Στύλος ΟΤΕ
Στύλος φωτισμού
Εικονοστάσι
Όριο γεωτεμαχίου
Συρματόπλεγμα
Μανδρότοιχος
Μανδρότοιχος με κάγκελα
Ξερολιθιά
Φρύδι πρανούς
Πόδι πρανούς
Ανάχωμα

ΔΙΑΝΟΜΗ ΠΙΝΑΚΙΔΩΝ


1 2

4

7 6 5

ΠΙΝΑΚΑΣ ΙΔΙΟΚΤΗΣΙΩΝ

Α/Α	ΟΝΟΜΑ ΙΔΙΟΚΤΗΤΗ	ΔΙΕΥΘΥΝΣΗ ΙΔΙΟΚΤΗΤΗ
1	Δ. ΣΚΟΥΦΟΠΟΥΛΟΣ	ΜΠΟΥΓΙΑ ΠΟΡΟΥ ΤΡΟΙΖΗΝΙΑΣ
2	ΔΗΜΗΤΡΙΟΣ ΜΑΓΕΙΡΑΣ	ΠΟΡΟΣ ΤΡΟΙΖΗΝΙΑΣ
3	ΚΛΗΡΟΝΟΜΟΙ ΣΤΑΥΡΟΥ ΜΑΓΕΙΡΑ	ΠΟΡΟΣ ΤΡΟΙΖΗΝΙΑΣ
4	ΔΗΜΗΤΡΙΟΣ ΚΩΣΤΟΠΟΥΛΟΣ	ΜΠΟΥΓΙΑ ΠΟΡΟΥ ΤΡΟΙΖΗΝΙΑΣ
5	ΜΙΛΤΙΑΔΗΣ & ΠΑΝΑΓΙΩΤΗΣ ΣΟΥΛΙΩΤΗΣ	ΜΠΟΥΓΙΑ ΠΟΡΟΥ ΤΡΟΙΖΗΝΙΑΣ
6	ΙΩΑΝΝΗΣ ΡΑΔΙΤΣΑΣ	ΠΟΡΟΣ ΤΡΟΙΖΗΝΙΑΣ
7	ΝΙΚΟΛΑΟΣ ΚΡΙΓΚΟΣ	ΜΠΟΥΓΙΑ ΠΟΡΟΥ ΤΡΟΙΖΗΝΙΑΣ
8	ΣΤΑΜΑΤΙΝΑ ΤΟΚΑ	ΜΠΟΥΓΙΑ ΠΟΡΟΥ ΤΡΟΙΖΗΝΙΑΣ
9	ΔΗΜΟΣ ΤΡΟΙΖΗΝΑΣ	ΓΑΛΑΤΑΣ ΤΡΟΙΖΗΝΙΑΣ
10	ΚΩΝΣΤΑΝΤΙΝΟΣ ΑΠΟΣΤΟΛΙΔΗΣ	Κ. ΟΥΡΑΝΗ 2 ΦΙΛΟΘΕΗ (ΑΘΗΝΑ)
11	ΑΓΝΩΣΤΟΣ	-
12	ΒΙΡΓΙΝΙΑ ΚΑΛΥΒΑ	ΠΟΡΟΣ ΤΡΟΙΖΗΝΙΑΣ
13	ΚΛΗΡΟΝΟΜΟΙ ΚΩΝ/ΝΟΥ ΚΟΚΚΟΡΗ	-
14	ΠΑΝΑΓΙΩΤΗΣ ΘΕΟΦΑΝΟΥΣ	ΠΟΡΟΣ ΤΡΟΙΖΗΝΙΑΣ
15	ΙΩΑΝΝΗΣ ΣΕΡΦΟΣ	ΠΟΡΟΣ ΤΡΟΙΖΗΝΙΑΣ
16	ΑΓΝΩΣΤΟΣ	-
17	ΧΡΗΣΤΟΣ ΤΣΟΥΡΗΣ	ΠΛΑΚΑ ΠΟΡΟΥ ΤΡΟΙΖΗΝΙΑΣ
18	ΑΓΝΩΣΤΟΣ	-
19	ΚΛΕΟΠΑΤΡΑ ΚΟΚΑΛΑ	ΠΟΡΟΣ ΤΡΟΙΖΗΝΙΑΣ
20	ΜΑΡΙΑ ΚΟΦΑ	ΠΟΡΟΣ ΤΡΟΙΖΗΝΙΑΣ
21, 23	ΚΛΗΡΟΝΟΜΟΙ ΞΑΝΘΗ	ΠΟΡΟΣ ΤΡΟΙΖΗΝΙΑΣ
22	ΜΙΧΑΗΛ & ΓΕΩΡΓΙΟΣ ΣΑΜΠΑΝΗΣ	ΓΑΛΑΤΑΣ ΤΡΟΙΖΗΝΙΑΣ
24	ΔΗΜΗΤΡΙΟΣ Ν. ΝΟΣΗΣ	ΑΡΤΙΜΟΣ ΠΟΡΟΥ ΤΡΟΙΖΗΝΙΑΣ
25	ΑΓΝΩΣΤΟΣ	-
26	ΑΝΑΣΤΑΣΙΟΣ Ν. ΔΕΜΑΓΚΟΣ	ΓΑΛΑΤΑΣ ΤΡΟΙΖΗΝΙΑΣ
27	ΔΗΜΗΤΡΙΟΣ ΧΕΛΙΩΤΗΣ	ΚΑΡΑΠΟΛΙΤΙ ΠΟΡΟΥ ΤΡΟΙΖΗΝΙΑΣ
28	ALFRED WOLFANGO KUHN	-
29	ΚΩΣΤΟΥΛΑ ΜΠΙΣΙΑ	ΚΑΡΑΠΟΛΙΤΙ ΠΟΡΟΥ ΤΡΟΙΖΗΝΙΑΣ
30	ΚΛΗΡΟΝΟΜΟΙ ΚΩΝ/ΝΟΥ Π. ΣΑΡΑΝΤΟΠΟΥΛΟΥ	ΚΑΡΑΠΟΛΙΤΙ ΠΟΡΟΥ ΤΡΟΙΖΗΝΙΑΣ
31	ΠΑΝΑΓΙΩΤΗΣ ΚΑΤΣΙΚΑΣ	ΥΔΡΑ
32 , 35	ΚΛΗΡΟΝΟΜΟΙ ΙΩΑΝΝΗ & ΓΕΩΡΓΙΟΥ ΜΕΛΛΟΥ	ΒΛΑΧΕΪΚΑ ΠΟΡΟΥ ΤΡΟΙΖΗΝΙΑΣ
33	ΚΛΗΡΟΝΟΜΟΙ ΓΕΩΡΓΙΟΥ ΜΕΛΛΟΥ	ΒΛΑΧΕΪΚΑ ΠΟΡΟΥ ΤΡΟΙΖΗΝΙΑΣ
34	ΚΛΗΡΟΝΟΜΟΙ ΔΗΜΗΤΡΙΟΥ ΠΑΠΑΡΟΥΝΗ	ΒΛΑΧΕΪΚΑ ΠΟΡΟΥ ΤΡΟΙΖΗΝΙΑΣ
36 , 44	ΚΛΗΡΟΝΟΜΟΙ ΚΩΝ/ΝΟΥ ΣΚΑΛΤΣΑ	ΒΛΑΧΕΪΚΑ ΠΟΡΟΥ ΤΡΟΙΖΗΝΙΑΣ
37	ΕΥΑΓΓΕΛΟΣ ΒΛΑΧΟΣ	ΒΛΑΧΕΪΚΑ ΠΟΡΟΥ ΤΡΟΙΖΗΝΙΑΣ
38	ΓΕΩΡΓΙΟΣ ΒΛΑΧΟΣ	ΒΛΑΧΕΪΚΑ ΠΟΡΟΥ ΤΡΟΙΖΗΝΙΑΣ
39	ΕΥΑΓΓΕΛΟΣ & ΓΕΩΡΓΙΟΣ ΒΛΑΧΟΣ	ΒΛΑΧΕΪΚΑ ΠΟΡΟΥ ΤΡΟΙΖΗΝΙΑΣ
40	ΚΛΗΡΟΝΟΜΟΙ ΚΩΝ/ΝΟΥ ΒΛΑΧΟΥ	ΒΛΑΧΕΪΚΑ ΠΟΡΟΥ ΤΡΟΙΖΗΝΙΑΣ
41	ΚΛΗΡΟΝΟΜΟΙ ΙΩΑΝΝΗ ΒΛΑΧΟΥ	ΒΛΑΧΕΪΚΑ ΠΟΡΟΥ ΤΡΟΙΖΗΝΙΑΣ
42	ΑΝΑΣΤΑΣΙΑ ΝΙΚ. ΒΛΑΧΟΥ - ΔΡΙΒΑ	ΓΑΛΑΤΑΣ ΤΡΟΙΖΗΝΙΑΣ
43	ΑΓΓΕΛΙΚΗ ΒΛΑΧΟΥ	ΒΛΑΧΕΪΚΑ ΠΟΡΟΥ ΤΡΟΙΖΗΝΙΑΣ
45	ΔΗΜΗΤΡΙΟΣ ΒΛΑΧΟΣ	ΒΛΑΧΕΪΚΑ ΠΟΡΟΥ ΤΡΟΙΖΗΝΙΑΣ
46	ΚΛΗΡΟΝΟΜΟΙ ΑΝΤΩΝΙΟΥ ΣΤΑΪΚΟΥ	ΒΛΑΧΕΪΚΑ ΠΟΡΟΥ ΤΡΟΙΖΗΝΙΑΣ
47	ΣΠΥΡΟΣ ΣΤΑΪΚΟΣ	ΒΛΑΧΕΪΚΑ ΠΟΡΟΥ ΤΡΟΙΖΗΝΙΑΣ
48	ΚΛΗΡΟΝΟΜΟΙ ΛΟΥΚΑ ΓΙΟΥΡΔΗ	ΠΟΡΟΣ ΤΡΟΙΖΗΝΙΑΣ

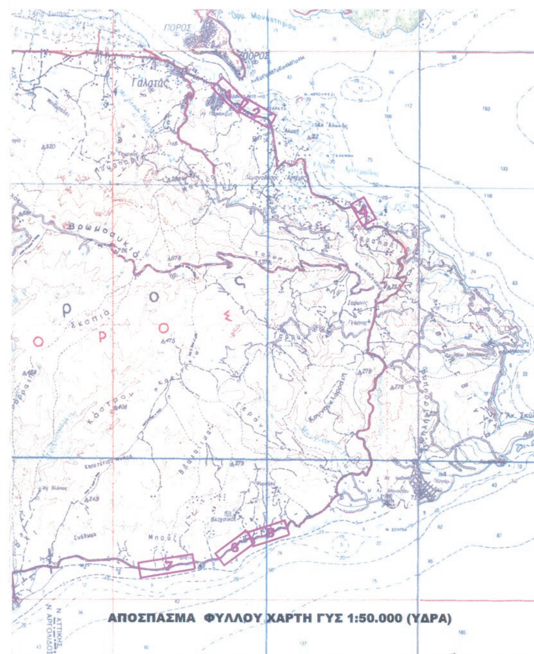

ΠΙΝΑΚΑΣ ΟΝΟΜΑΣΙΑΣ ΠΕΡΙΟΧΩΝ ΑΠΟΤΥΠΩΣΗΣ	
ΑΡΙΘΜΟΣ ΠΙΝΑΚΙΔΑΣ	ΟΝΟΜΑΣΙΑ ΠΕΡΙΟΧΗΣ
1	ΜΠΟΥΓΙΑ
2	ΠΛΑΚΑ
4	ΚΑΡΑΠΟΛΙΤΗ
5 - 6	ΒΛΑΧΕΪΚΑ
7	ΜΠΟΥΖΙ

ΝΟΜΑΡΧΙΑΚΗ ΑΥΤΟΔΙΟΙΚΗΣΗ ΑΘΗΝΩΝ–ΠΕΙΡΑΙΩΣ
ΝΟΜΑΡΧΙΑΚΟ ΔΙΑΜΕΡΙΣΜΑ ΠΕΙΡΑΙΑ
ΔΙΕΥΘΥΝΣΗ ΤΕΧΝΙΚΩΝ ΥΠΗΡΕΣΙΩΝ
ΤΜΗΜΑ ΜΕΛΕΤΩΝ

ΜΕΛΕΤΗΤΕΣ:
ΙΩΑΝΝΗΣ Δ. ΧΟΥΝΤΑΣ Αγρ. Τοπ. Μηχ.
ΑΝΔΡΕΑΣ Σ. ΑΛΙΒΙΖΑΤΟΣ Γεωλόγος
ΓΕΩΡΓΙΟΣ Ν. ΚΟΛΛΙΑΣ Μηχ. Μηχ.
ΘΩΜΑΣ Κ. ΚΥΡΙΑΚΙΔΗΣ Πολ. Μηχ.
ΝΙΚΟΛΑΟΣ Μ. ΠΑΤΕΡΑΚΗΣ Αγρ. Τοπ. Μηχ. & Πολ. Μηχ.

ΕΡΓΟ: **ΜΕΛΕΤΗ ΒΕΛΤΙΩΣΗΣ ΕΠΑΡΧΙΑΚΗΣ ΟΔΟΥ Νο 58 ΓΑΛΑΤΑ-ΛΕΜΟΝΟΔΑΣΟΥΣ ΠΡΟΣ ΕΡΜΙΟΝΗ , ΑΠΟ ΓΑΛΑΤΑ ΜΕΧΡΙ ΤΑ ΟΡΙΑ ΤΟΥ Ν. ΠΕΙΡΑΙΑ ΜΕ ΤΟΝ Ν. ΑΡΓΟΛΙΔΟΣ**

ΣΤΑΔΙΟ: **ΠΡΟΜΕΛΕΤΗ**

ΤΙΤΛΟΣ ΣΧΕΔΙΟΥ: **ΤΟΠΟΓΡΑΦΙΚΟ - ΚΤΗΜΑΤΟΓΡΑΦΙΚΟ ΔΙΑΓΡΑΜΜΑ**

ΑΡ. ΣΧΕΔΙΟΥ 4

ΥΠΟΓΡΑΦΗ	ΗΜΕΡΟΜΗΝΙΑ	ΚΛΙΜΑΚΑ
ΙΩΑΝΝΗΣ Δ. ΧΟΥΝΤΑΣ ΔΙΠΛΩΜΑΤ. ΤΟΠΟΓΡΑΦΟΣ ΜΗΧΑΝΙΚΟΣ ΠΟΛΥΤΕΧΝΙΚΗΣ ΣΧΟΛΗΣ Α.Π.Θ. ΜΕΛΟΣ Τ.Ε.Ε. - ΑΡΙΘΜΟΣ ΜΗΤΡΩΟΥ 53186 ΓΑΛΑΤΑΣ ΤΡΟΙΖΗΝΙΑΣ - ΤΗΛΕΦ.: 22980 42.214 Α.Φ.Μ. 044221525 - Δ.Ο.Υ. ΠΟΡΟΥ	ΑΥΓΟΥΣΤΟΣ 2009	1:500
	ΠΡΟΒΟΛΗ: ΕΓΣΑ 87	ΙΣΟΔΙΑΣΤΑΣΗ 1.00 Μ.

ΓΙΑ ΤΗΝ ΥΠΗΡΕΣΙΑ

ΕΛΕΓΧΘΗΚΕ	ΘΕΩΡΗΘΗΚΕ	ΕΓΚΡΙΘΗΚΕ
Ο ΕΠΙΒΛΕΠΩΝ ΜΗΧΑΝΙΚΟΣ ΒΑΣΙΛΕΙΟΣ ΓΡΑΜΜΑΤΙΚΟΠΟΥΛΟΣ	Η ΠΡΟΙΣΤΑΜΕΝΗ ΤΜΗΜΑΤΟΣ ΜΕΛΕΤΩΝ ΕΥΓΕΝΙΑ ΖΑΧΑΡΟΠΟΥΛΟΥ	ΜΕ ΤΗΝ ΑΡ. ΑΠΟΦΑΣΗ ΤΗΣ Ν.Ε. ΠΕΙΡΑΙΑ Ο ΔΙΕΥΘΥΝΤΗΣ ΑΘΑΝΑΣΙΟΣ ΜΟΣΧΟΛΕΑΣ

Αριθμ. 2910 (2)

Κήρυξη εκτάσεως ως αναδασωτέας σε εφαρμογή άρθρου 38 Ν. 998/1979 στη περιοχή Δαμνόνι Δήμου Αγίου Βασιλείου Περιφερειακής Ενότητας Ρεθύμνου, εμβαδού 4.372 τ. μ., μετά από παράνομη εκχέρσωση.

Ο ΓΕΝΙΚΟΣ ΓΡΑΜΜΑΤΕΑΣ
ΑΠΟΚΕΝΤΡΩΜΕΝΗΣ ΔΙΟΙΚΗΣΗΣ ΚΡΗΤΗΣ

Έχοντας υπόψη:

1) Τις διατάξεις των άρθρων 24 παραγράφου 1 και 117 παραγράφου 3 του Συντάγματος της Χώρας.

2) Τις διατάξεις του Ν. 998/1979 «Περί προστασίας των Δασών και των δασικών εν γένει εκτάσεων της Χώρας» (ΦΕΚ 289/Α΄/1979) όπως τροποποιήθηκε και ισχύει, ειδικότερα τις διατάξεις του άρθρου 38 παραγραφ. 1 σε συνδυασμό με τις διατάξεις του άρθρου 41 παραγράφου 1 του Νόμου αυτού.

3) Τις διατάξεις του Νόμου 3208/2003 «Περί προστασίας των δασικών οικοσυστημάτων, κατάρτιση Δασολογίου, ρύθμιση εμπραγμάτων δικαιωμάτων επί Δασών και δασικών εν γένει εκτάσεων και άλλες διατάξεις» (ΦΕΚ 303/Α΄/2003, όπως τροποποιήθηκε και ισχύει σήμερα, και ειδικότερα του άρθρου 1 παραγράφου 15 του Νόμου αυτού.

4) Τις 838/2002 και 202/2005 αποφάσεις του ΣτΕ και την 204262/4545/23-11-2010 εγκύκλια διαταγή του ΥΠΕΚΑ.

5) Τις διατάξεις των άρθρων 6 και 280 της παρ. 1 Νόμου 3852/2010 για σύσταση νέων Αποκεντρωμένων Διοικήσεων του Κράτους που ασκούν αρμοδιότητες για τα Δάση, τις διατάξεις του Ν.Δ. 136/2010 «Οργανισμός της Αποκεντρωμένης Διοίκησης Κρήτης» και την σε εφαρμογή αυτών 115421/245/07-02-2011 εγκύκλιο διαταγή του Υπουργείου Περιβάλλοντος, Ενέργειας και κλιματικής αλλαγής.

6) Την αριθμ. 373/27-1-2011/ΦΕΚ Β΄ 459 απόφαση του κου Γενικού Γραμματέα Αποκεντρωμένης Διοίκησης Κρήτης «Παροχή εξουσιοδότησης υπογραφής "Με εντολή του κου Γενικού Γραμματέα" αποφάσεων εγγράφων και άλλων Πράξεων στους Γενικούς Διευθυντές, τους Προϊσταμένους Διευθύνσεων και τους Προϊσταμένους Τμημάτων και Γραφείων των Υπηρεσιών της Αποκεντρωμένης Διοίκησης Κρήτης».

7) Την 677/2005 απόφαση της Ολομέλειας του ΣτΕ.

9) Τις εγκυκλίους δ/γές Υπ. αγροτ. ανάπτυξης και τροφίμων:

α) 160417/1180/08-07-1980

β) 182447/3049/24-09-1980 και

γ) 141823/24-02-1983, σχετικών με την κήρυξη εκτάσεων ως αναδασωτέων. βάσει αυτών η κήρυξη έκτασης ως αναδασωτέας μετά από παράνομη εκχέρσωση είναι υποχρεωτική και γίνεται για λόγους προστασίας της.

10) Την υπ' αριθμ. 2909/14-05-2013 εισηγητική πρόταση της Διεύθυνσης Δασών Ρεθύμνου, σύμφωνα με την οποία:

Η φυσική βλάστηση της επίδικης έκτασης, αποτελούμενη από δασικά άτομα ρείκια και ασπαλάθους μέσης ηλικίας και ύψους, που κάλυπταν την επιφάνειά της σε ποσοστό που της προσέδιδε δασική μορφή, καταστράφηκε με παράνομη εκχέρσωση. Η επίδικη έκταση προσδιορίζεται επί του εδάφους με τις συντεταγμένες ΕΓΣΑ '87, υπάγεται στη κατηγορία του άρθρου 3 παραγρ. 3 εδάφιο Ιγ του Ν. 998/1979 όπως αντικαταστάθηκε από το άρθρο 1 παραγρ. 1 Νόμου 3208/2003 και ορίζεται γύρωθεν με δρόμο και δασικές εκτάσεις, ομοίως. Σύμφωνα με τις αεροφωτογραφίες ετών 1945 (α/φ ζεύγος 115-116/9114/2-1) και 1960 (α/φ ζεύγος 1820-1821) η επίδικη έκταση εμφάνιζε δασική μορφή, αποφασίζουμε:

Κηρύσσουμε ως αναδασωτέα την έκταση που έφερε δασική μορφή στη περιοχή Δαμνόνι του Δήμου Αγίου Βασιλείου Περιφερειακής Ενότητας Ρεθύμνου, εμβαδού 4.372 τ.μ., οριζόμενη γύρωθεν με δρόμο δασικές εκτάσεις ομοίως, η οποία προσδιορίζεται στο απόσπασμα χάρτη έτους 2007-2009 απ' την ΚΤΗΜΑΤΟΛΟΓΙΟ Α. Ε., που συνημμένα της παρούσας απόφασής μας και θεωρημένο αποτελεί αναπόσπαστο μέρος της, με τις γεωγραφικές συντεταγμένες των κορυφών της σε γεωδαιτικό σύστημα αναφοράς ΕΓΣΑ '87, όπως ο κάτωθι Πίνακας:

ΣΗΜΕΙΑ	Χ	Ψ
0	536946	3892302
1	536946	3892279
2	536947	3892233
3	537018	3892229
4	537014	3892262
5	537010	3892283
6	536990	3892284
7	536980	3892293
8	536972	3892312
9	536946	3892302

με σκοπό τον αποκλεισμό της διάθεσής της για άλλη χρήση ή προορισμό, και την με φυσική αναγέννηση αποκατάσταση της δασικής βλάστησης που κάλυπτε την επιφάνειά της πριν από την παράνομη εκχέρσωση.

Με τη παρούσα απόφασή μας δεν προκαλείται δαπάνη σε βάρος του κρατικού προϋπολογισμού.

Η απόφαση αυτή να δημοσιευθεί στην Εφημερίδα της Κυβερνήσεως.

Ρέθυμνο, 14 Μαΐου 2013


Ο Γενικός Γραμματέας
Αποκεντρωμένης Διοίκησης
ΓΕΩΡΓΙΟΣ ΔΕΙΚΤΑΚΗΣ

Απόσπασμα φύλλου χάρτου έτους λήψης 2007-2009



ΚΤΗΜΑΤΟΛΟΓΙΟ Α.Ε.



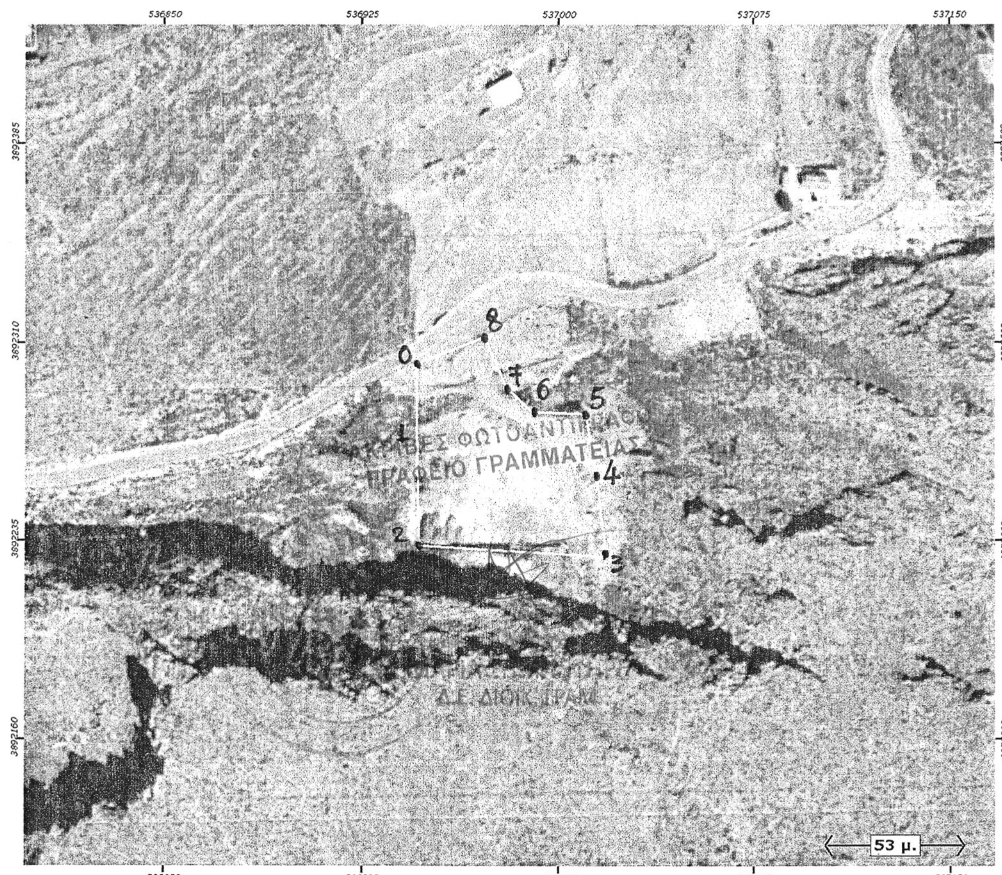

Εμβαδόν: 4372,00 τ.μ.

Α/Α	X	Y
0	536946,00	3892302,00
1	536946,00	3892279,00
2	536947,00	3892233,00
3	537018,00	3892229,00
4	537014,00	3892262,00
5	537010,00	3892283,00
6	536990,00	3892284,00
7	536980,00	3892293,00
8	536972,00	3892312,00
9	536946,00	3892302,00

περιοχή "Δαμνόνι" Δήμου Αγ. Βασιλείου Περιφ. Ενότητας Ρεθύμνου, όπου εμφανίζεται υπό στοιχεία 0-1-2-3-4-5-6-7-8-9 εμβαδού 4372 τ.μ. όπως οι συντεταγμένες ΕΓΣΑ'87 του παρακείμενου Πίνακα, η δασική έκταση που εκχερσώθηκε παράνομα, και της οποίας η δασική βλάστηση από ρείκια και ασπαλάθους σε ποσοστό προσδίδον δασική μορφή, πριν την παράνομη εκχέρσωση, καταστράφηκε, και ένεκα τούτου η επίδικη έκταση κηρύσσεται ως αναδασωτέα κατ' εφαρμογή των δ/ξεων του άρθρου 38 Νόμου 998/79 όπως ισχύει.

Το παρόν συνοδεύει την 2910/11-5-13 Απόφασή μας και αποτελεί αναπόσπαστο μέρος της

Η συντάξασα

Ειρήνη Ελ. Κατσούγκρη
MSc Δασολόγος Β'

Η Δ/ντρια Δασών Ρεθύμνου

Χαρ. Καργιολάκη
Δρ. Δασολόγος

Ο Γενικός Γραμματέας της Αποκεντρωμένης Διοίκησης Κρήτης

Γεώργιος Δεικτάκης

ΕΘΝΙΚΟ ΤΥΠΟΓΡΑΦΕΙΟ
Για τεχνικούς λόγους στο σχεδιάγραμμα, έγινε σμίκρυνση, κατά ποσοστό 79%